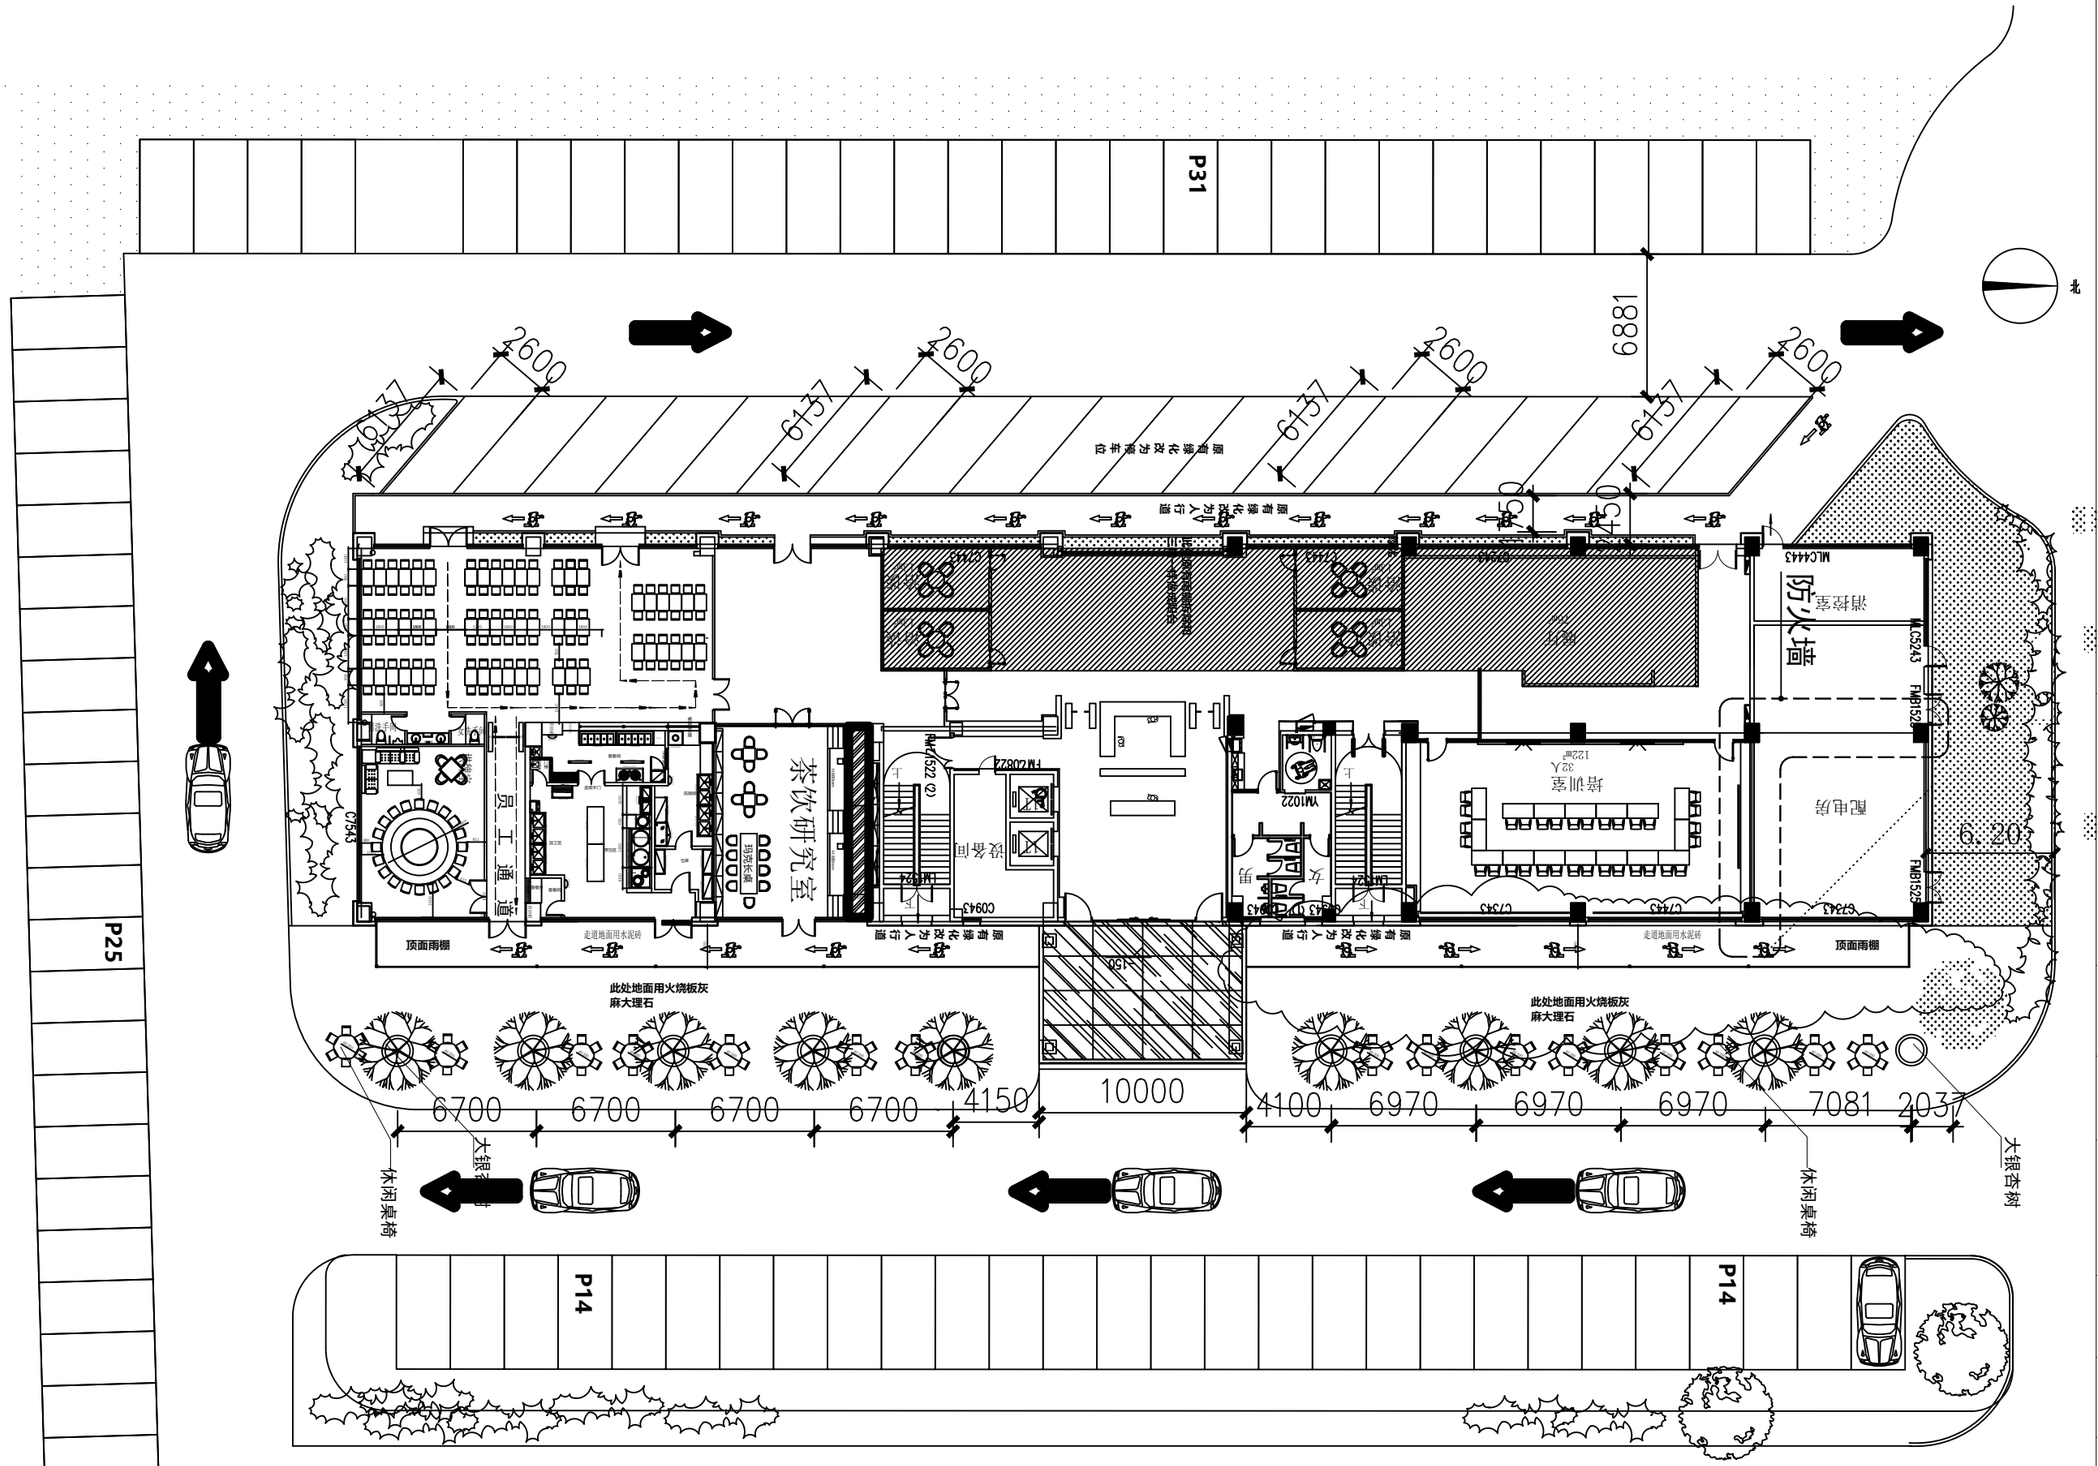

休闲区绿化、停车位及人行道规划方案